
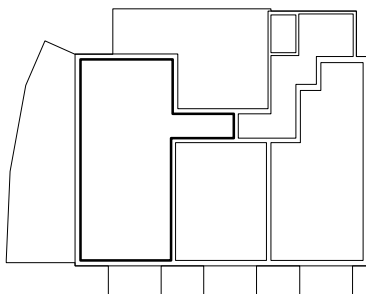


Stambena građevina, Črnomerec 73, Zagreb

2. KAT

STAN

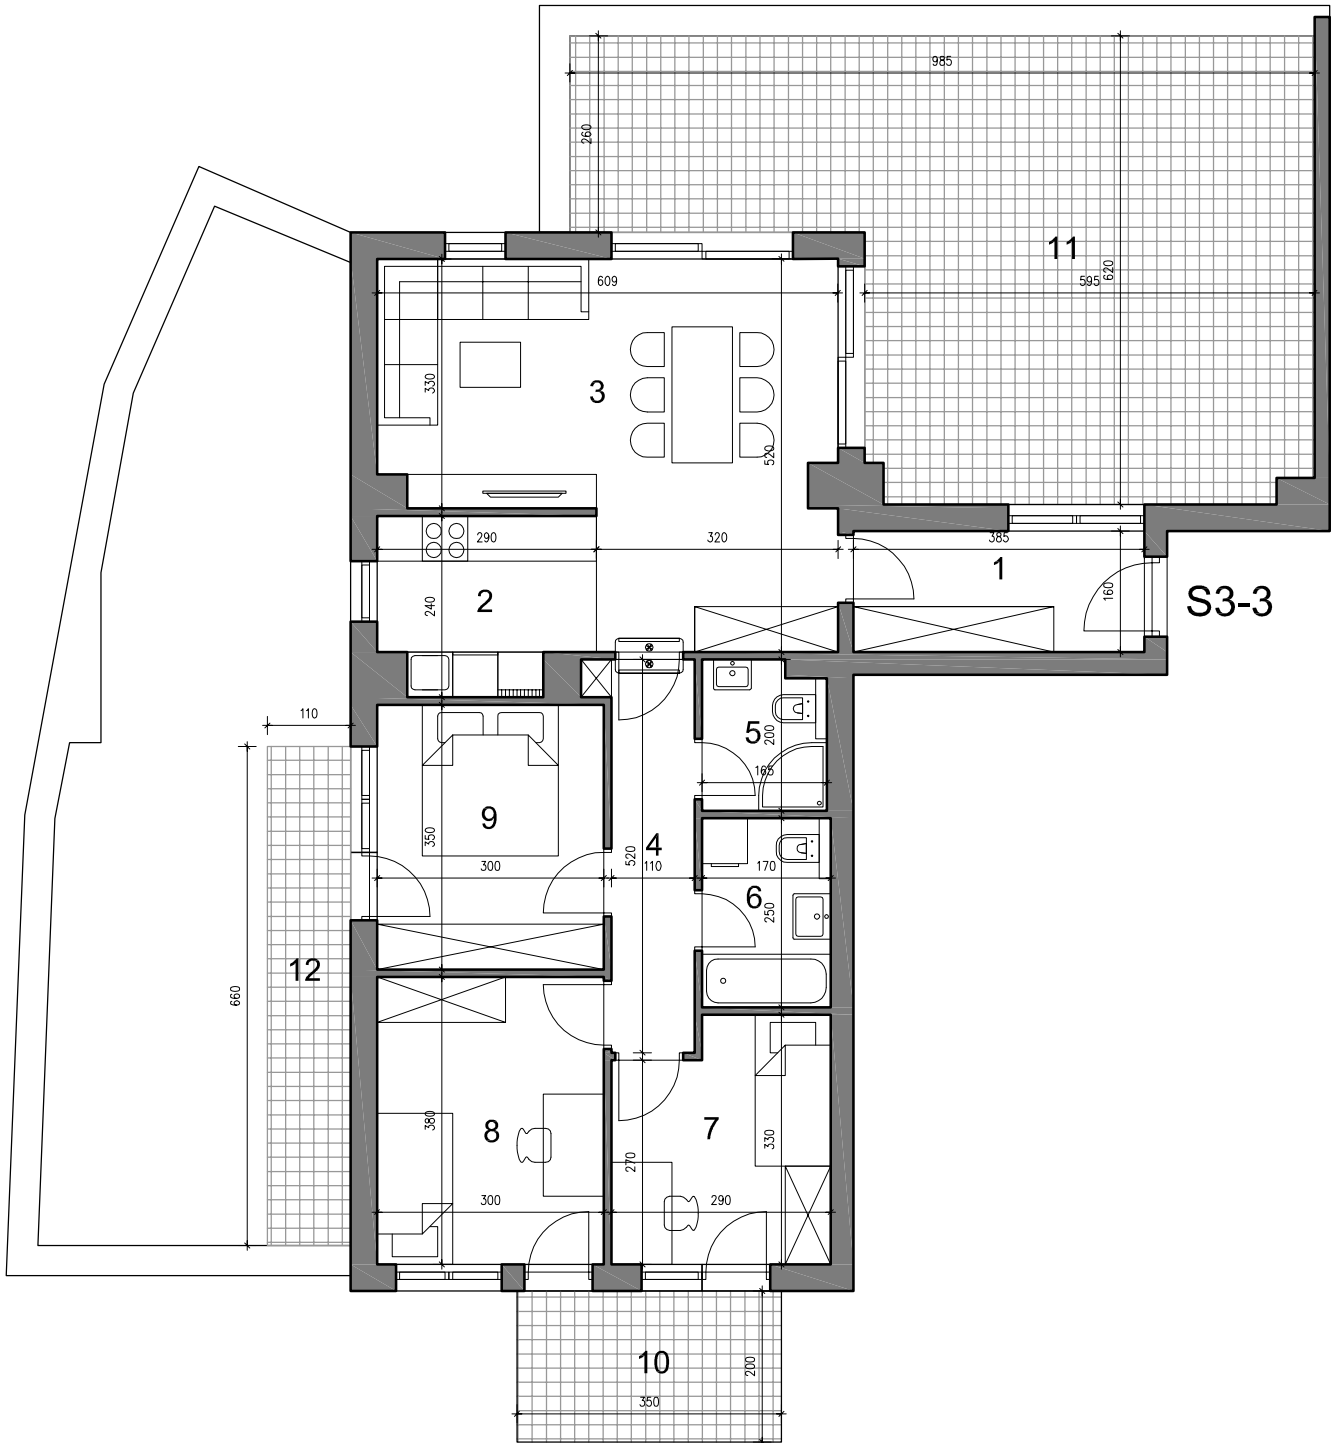

OZNAKA	OZNAKA PROSTORJE	NAZIV	POVRŠINA (m ²)	KOEF.	NETO KORISNA POVRŠINA (m ²)
S3-3		STAN	143,30		99,38
	1	HODNIK	6,10	1	6,10
	2	KUHINJA	6,30	1	6,30
	3	DNEVNI BORAVAK + BLAGOVAONICA	26,00	1	26,00
	4	HODNIK	5,90	1	5,90
	5	KUPAONICA	3,20	1	3,20
	6	KUPAONICA	4,20	1	4,20
	7	SOBA	8,80	1	8,80
	8	SOBA	11,40	1	11,40
	9	SOBA	10,50	1	10,50
	10	BALKON	7,00	0,5	3,50
	11	OTVORENA TERASA	46,70	0,25	11,68
	12	OTVORENA TERASA	7,20	0,25	1,80

NAPOMENA: dopušteno odstupanje od kvadrature prilikom izvedbe ±2%